


搬入口



搬入出用荷下ろしスペース

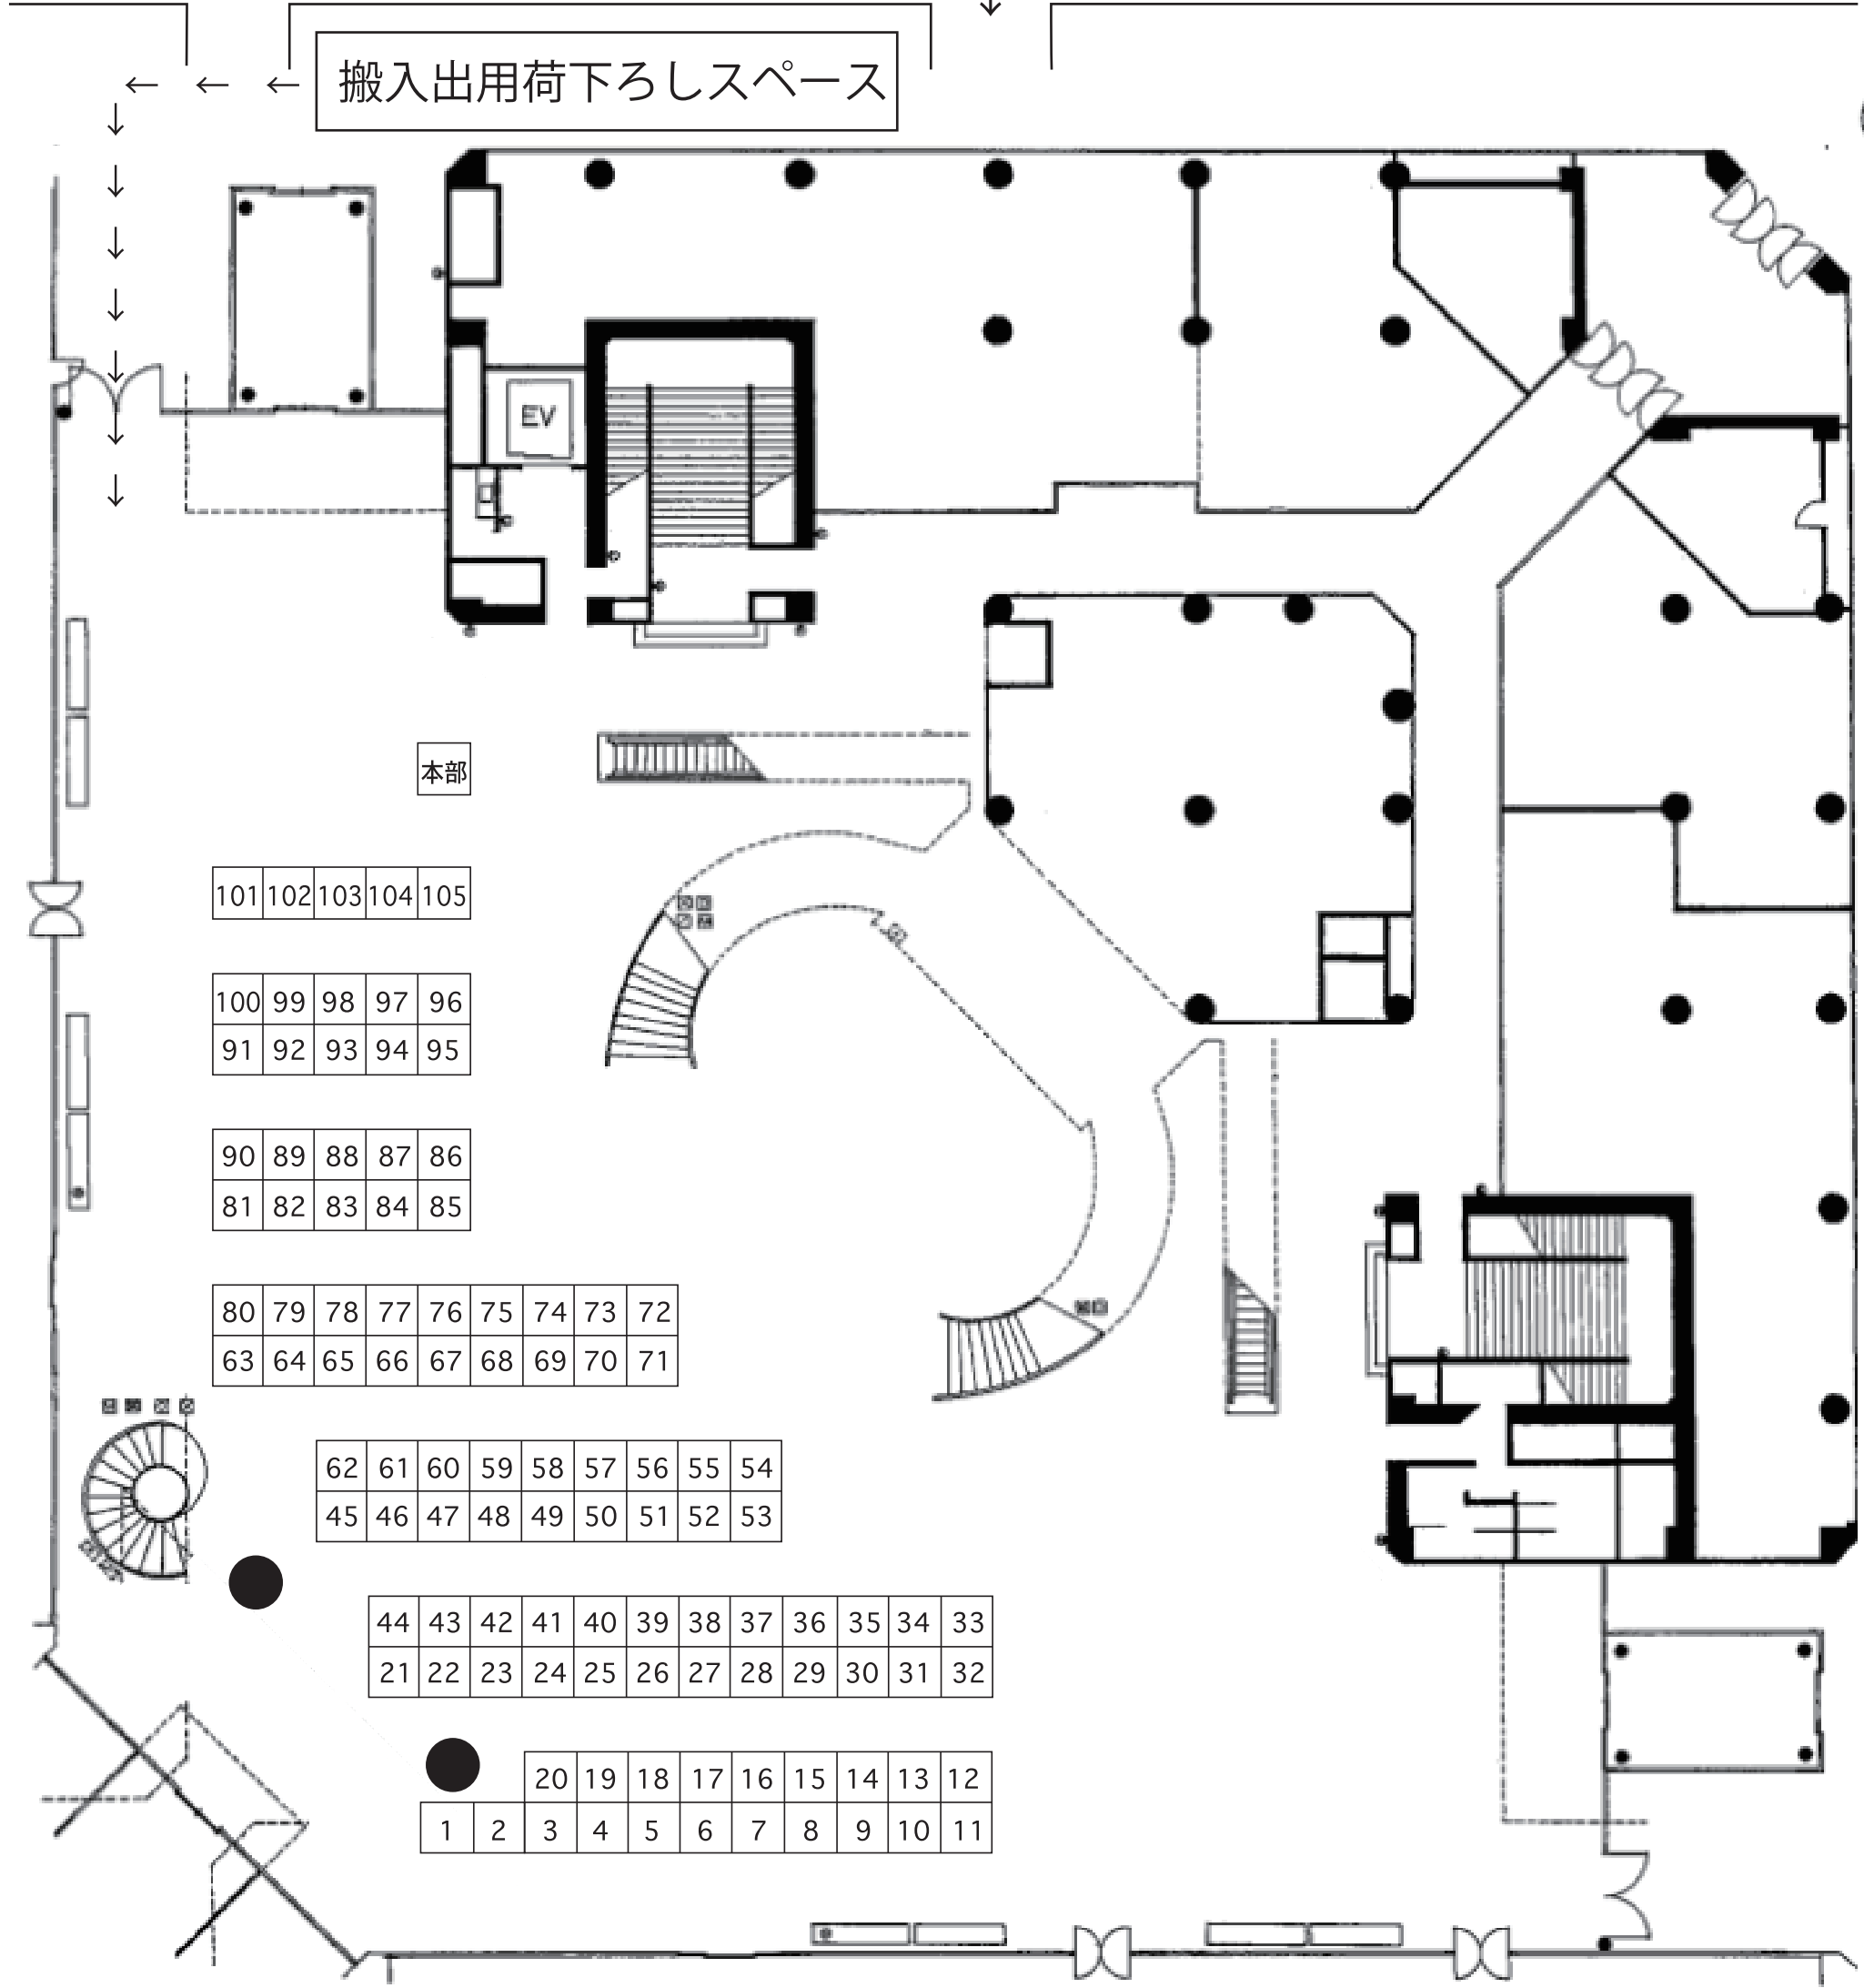

本部

101	102	103	104	105
-----	-----	-----	-----	-----

100	99	98	97	96
91	92	93	94	95

90	89	88	87	86
81	82	83	84	85

80	79	78	77	76	75	74	73	72
63	64	65	66	67	68	69	70	71

62	61	60	59	58	57	56	55	54
45	46	47	48	49	50	51	52	53

44	43	42	41	40	39	38	37	36	35	34	33
21	22	23	24	25	26	27	28	29	30	31	32

	20	19	18	17	16	15	14	13	12	
1	2	3	4	5	6	7	8	9	10	11